

MAPA Z PROJEKTEM PODZIAŁU NIERUCHOMOŚCI

objętej KW BB1C/00109190/0, KW BB1C/00050894/6, KW BB1C/00050896/0

WYKAZ ZMIAN GRUNTOWYCH

KW	Stan dotychczasowy							Stan nowy					
	Nr jed. rejestr	Nr dz.	Użytek grunt.	Klasa gleb.	Powierzchnia ha a m ²			Nr dz.	Użytek grunt.	Klasa gleb.	Powierzchnia ha a m ²		
BB1C/00109190/0	6840	5201/23	R	V	0	03	23	5201/24	R	V	0	00	85
			Bp	-	0	01	38	5201/25	R	V	0	00	35
					0	04	61	5201/26	R	V	0	02	03
									Bp	-	0	01	38
												0	03
BB1C/00109190/0	6840	5203/15	R	V	0	01	70	5203/20	R	V	0	01	20
								5203/21	R	V	0	00	21
								5203/22	R	V	0	00	29
											0	01	70
BB1C/00109190/0	6840	5203/10	Ls	II	0	10	31	5203/17	Ł	VI	0	00	48
			Ł	VI	0	08	69	5203/18	Ł	VI	0	00	17
					0	19	00	5203/19	Ls	II	0	10	31
									Ł	VI	0	08	04
											0	18	35
BB1C/00050894/6	4200	5203/16	dr	-	0	05	65	5203/23	dr	-	0	01	66
								5203/24	dr	-	0	03	99
											0	05	65
BB1C/00050896/0	4200	5646/4	dr	-	0	17	60	5646/11	dr	-	0	00	53
								5646/12	dr	-	0	17	07
										0	17	60	

Podstawa prawna: Ustawa o Gospodarce Nieruchomościami z 1997 r.

GEODETA UPRAWNIONY


mgr inż. Natalia Tomiczek-Ostrowska
 UPRAWNIENIA ZAWODOWE NR 22393

Bładnice Dolne 5.02.2021

 - 104 m²

 219 m²


SYTUACJA 1:500

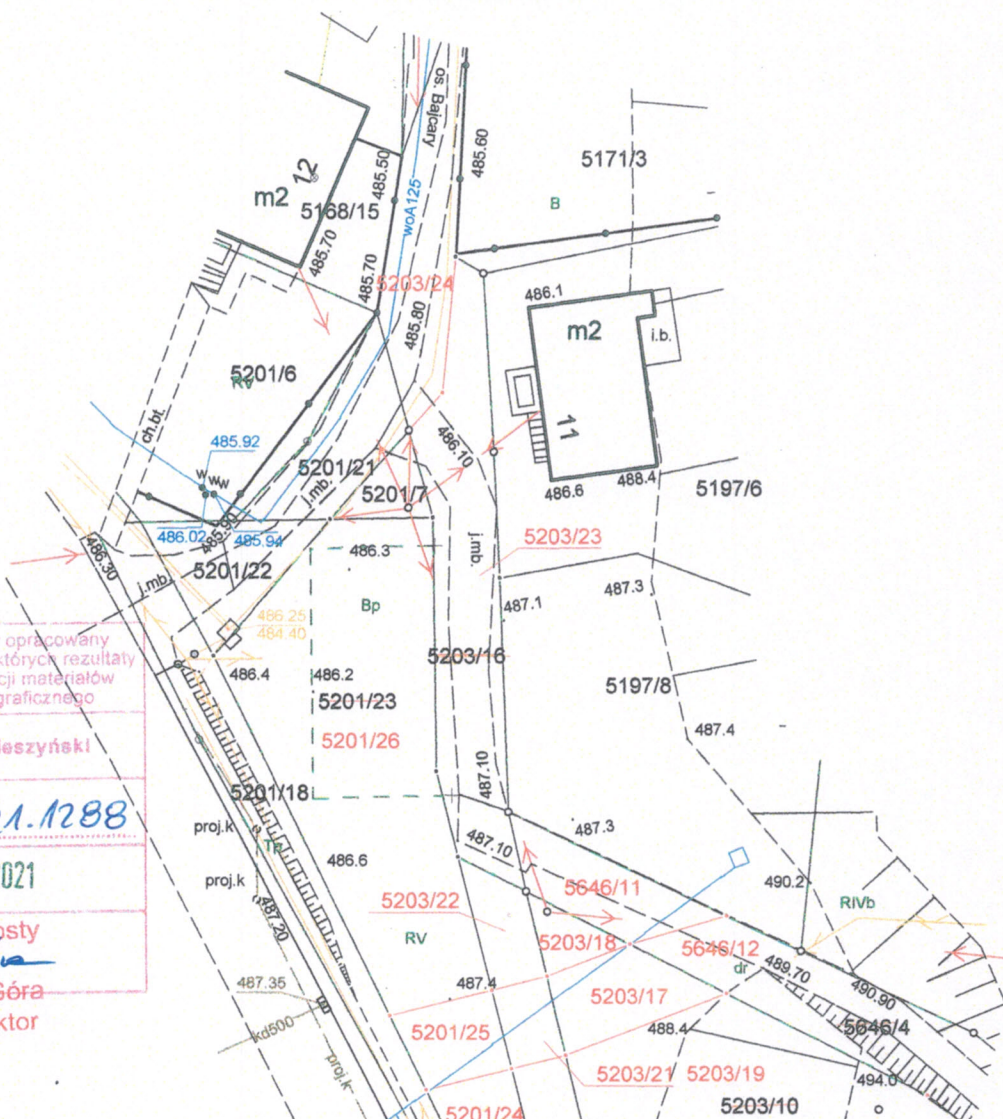

Poświadczam się, że niniejszy dokument został opracowany w wyniku prac geodezyjnych i kartograficznych, których rezultaty zawiera operat techniczny wpisany do ewidencji materiałów państwowego zasobu geodezyjnego i kartograficznego

Organ prowadzący państwowy zasób geodezyjny i kartograficzny	Starosta Cieszyński
Identyfikator ewidencyjny materiału zasobu operatu technicznego	P.2403 <i>2021.1288</i>
Data wpisania operatu technicznego do ewidencji materiałów zasobu	25. LUT. 2021
Imię, nazwisko i podpis osoby reprezentującej organ	z up. Starosty <i>Góra</i> Gabriela Góra Podinspektor

SKALA 1:1000 SEKCJA 6.115.29.01.2, 6.115.29.01.4

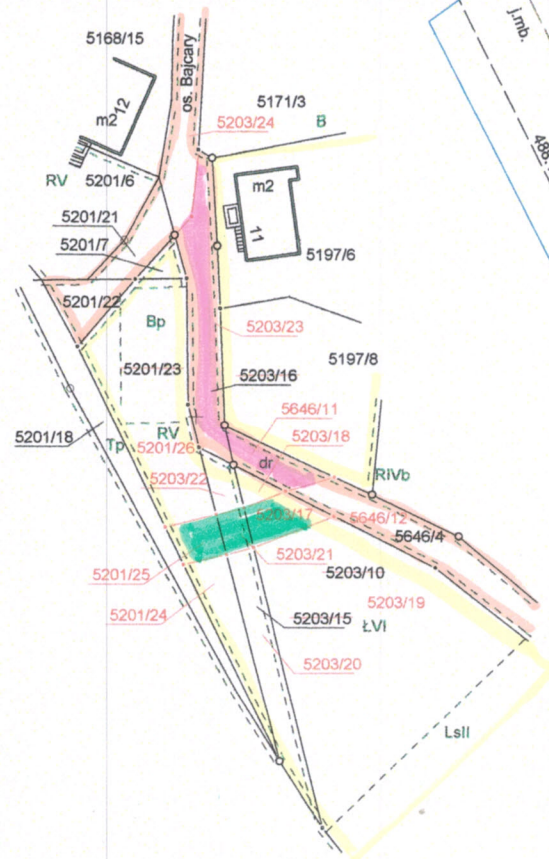

ORIENTACJA 1:25000

